
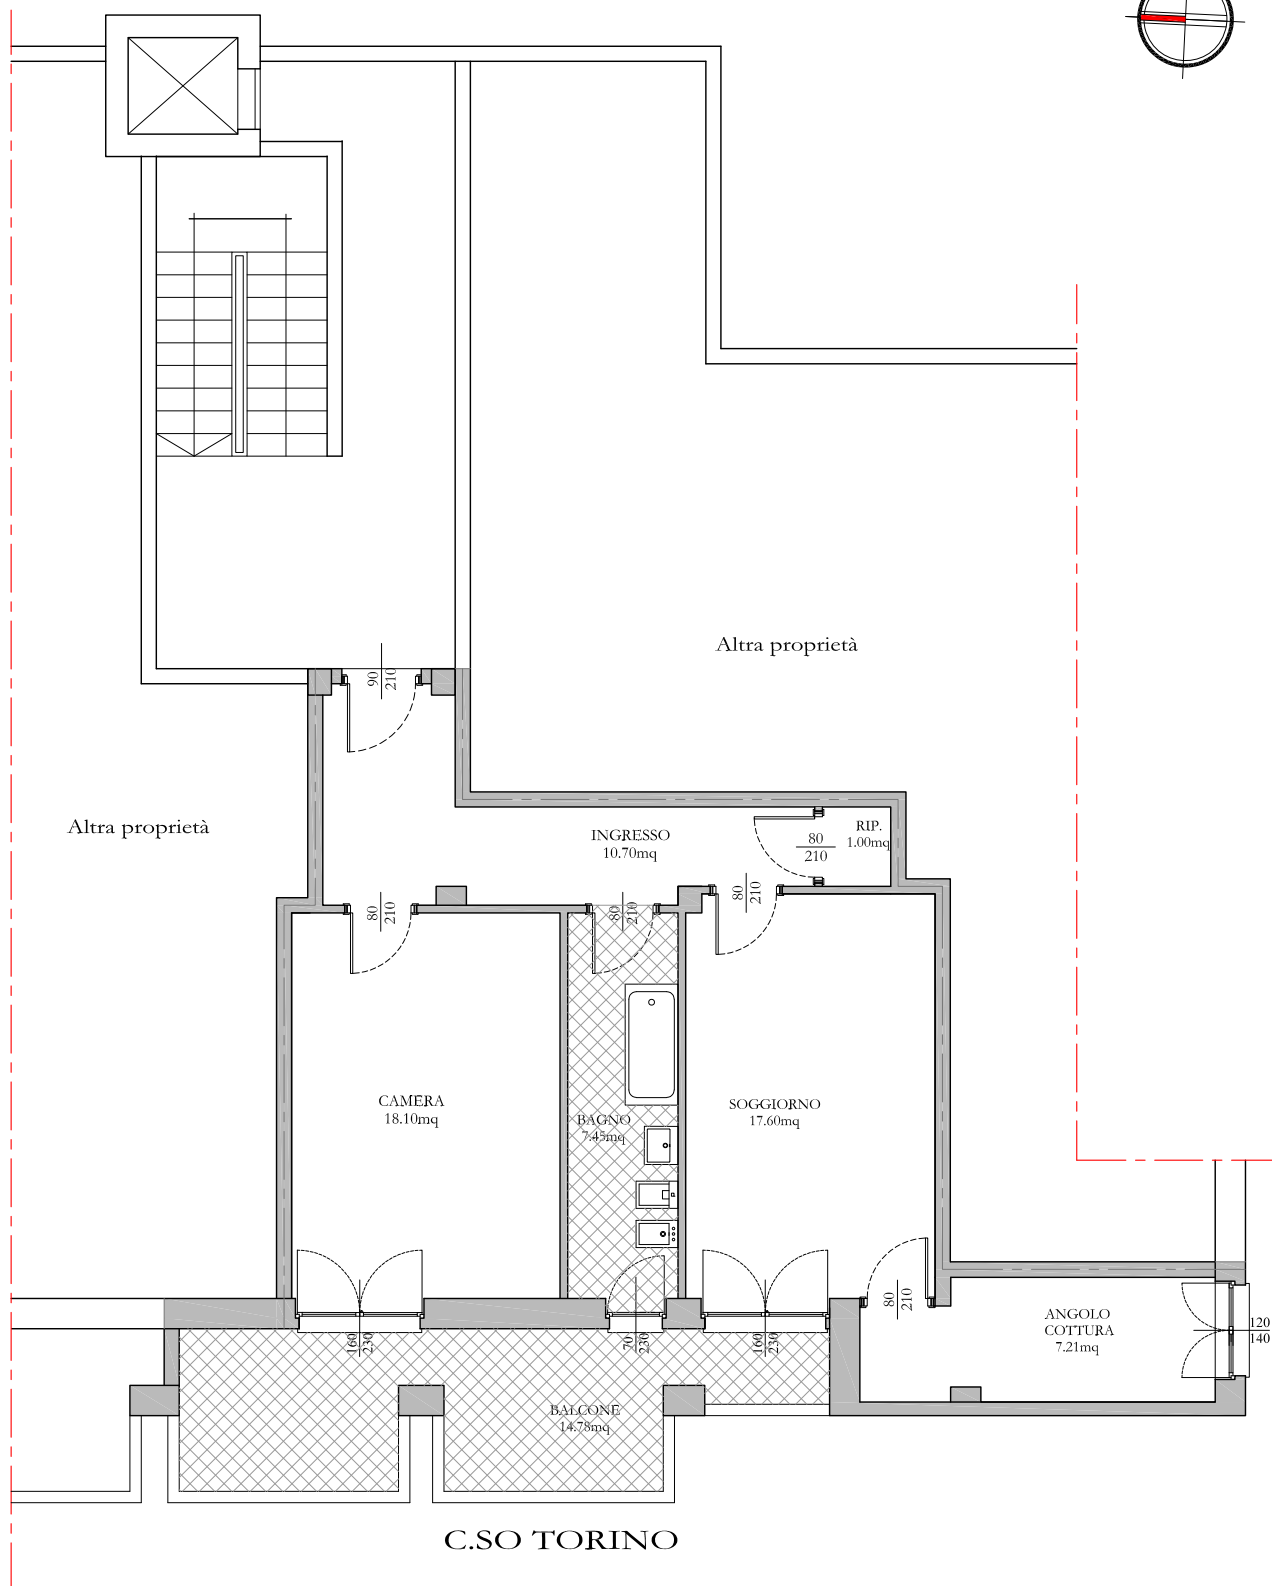


STATO DI FATTO

(h=3.00mt)

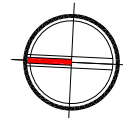

Pianta Piano Quinto (6°F.T.)

SCALA 1:100



Via Papa Giovanni XXIII, n°88
San Mauro Torinese, (TO) 10099
cell: +39 3420236600
info@gnmimmobiliare.com