


**STATO DI FATTO**  
**Pianta Piano Terreno (1°F.T.)**

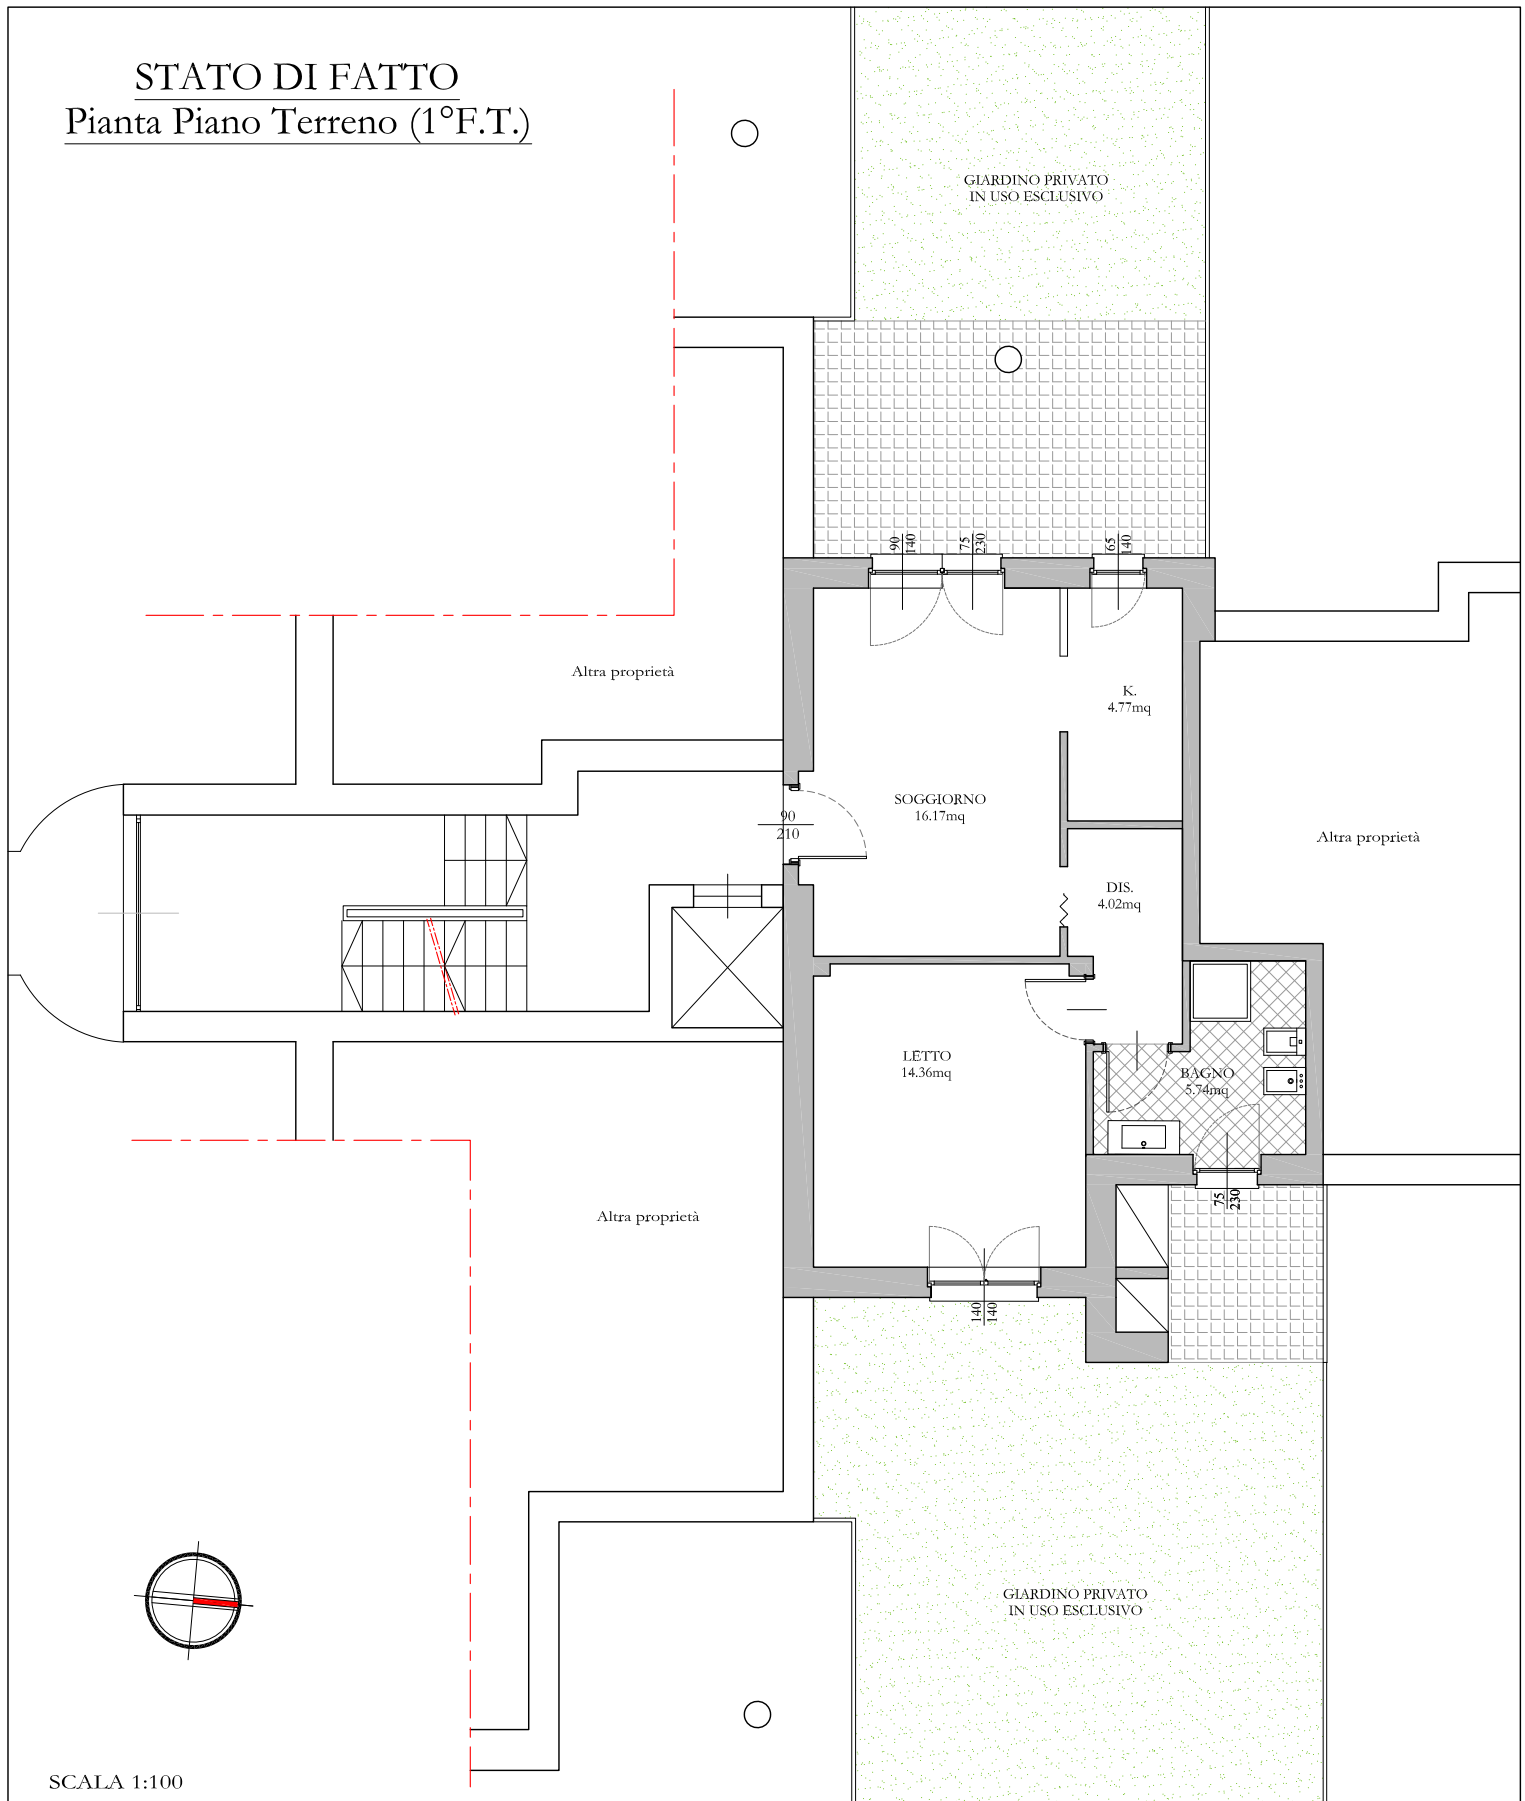

SCALA 1:100



Via Papa Giovanni XXIII, n°88  
San Mauro Torinese, (TO) 10099  
cell: +39 3420236600  
info@gnmimmobiliare.com