



STATO DI FATTO

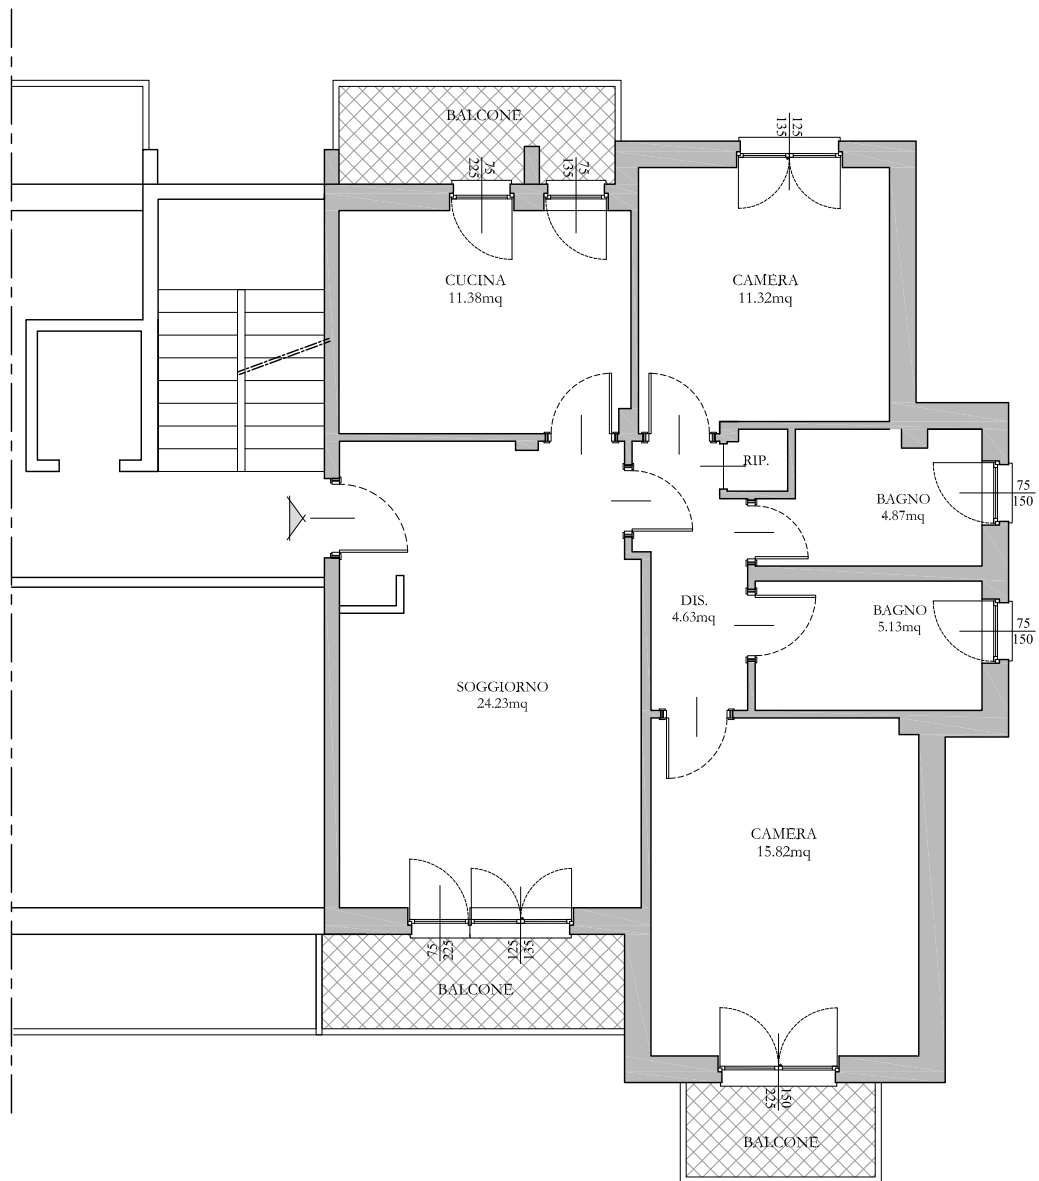

BALCONE

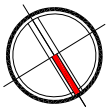

Pianta Piano QUARTO

SCALA 1:100



Corso B. Telesio n.99
Torino (TO) - 10100
Tel: 011.3824903
info@gnmimmobiliare.com