



# STATO DI FATTO

(h=3.00mt)

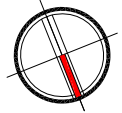

CORTILE

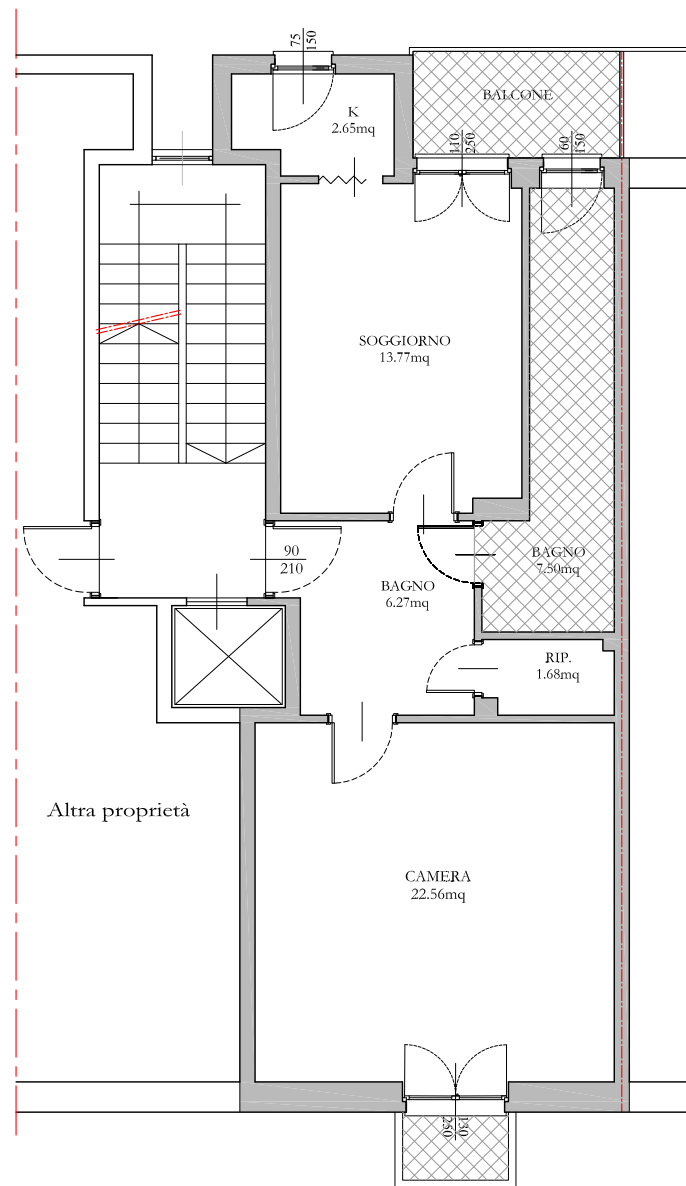

VIA BORDIGHERA

Pianta Piano Primo (2° F.T.)

SCALA 1:100



Via Papa Giovanni XXIII, n°88  
San Mauro Torinese, (TO) 10099  
cell: +39 3420236600  
info@gnmimmobiliare.com