



STATO DI FATTO

CORTILE

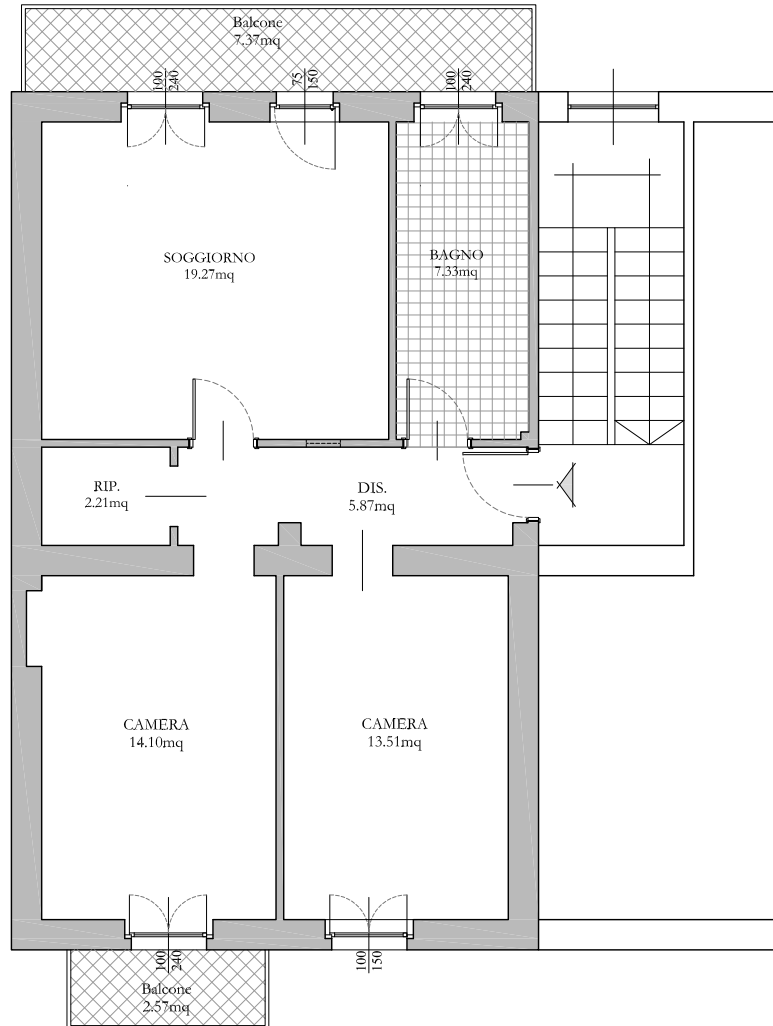

VIA LATINA

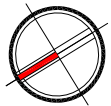

Pianta Piano PRIMO (2° F.T.)

SCALA 1:100



Corso B. Telesio n.99
Torino (TO) - 10100
Tel: 011.3824903
info@gnmimmobiliare.com