



STATO DI FATTO

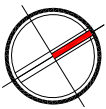


Pianta Piano INTERRATO
H=2.40mt

SCALA 1:100

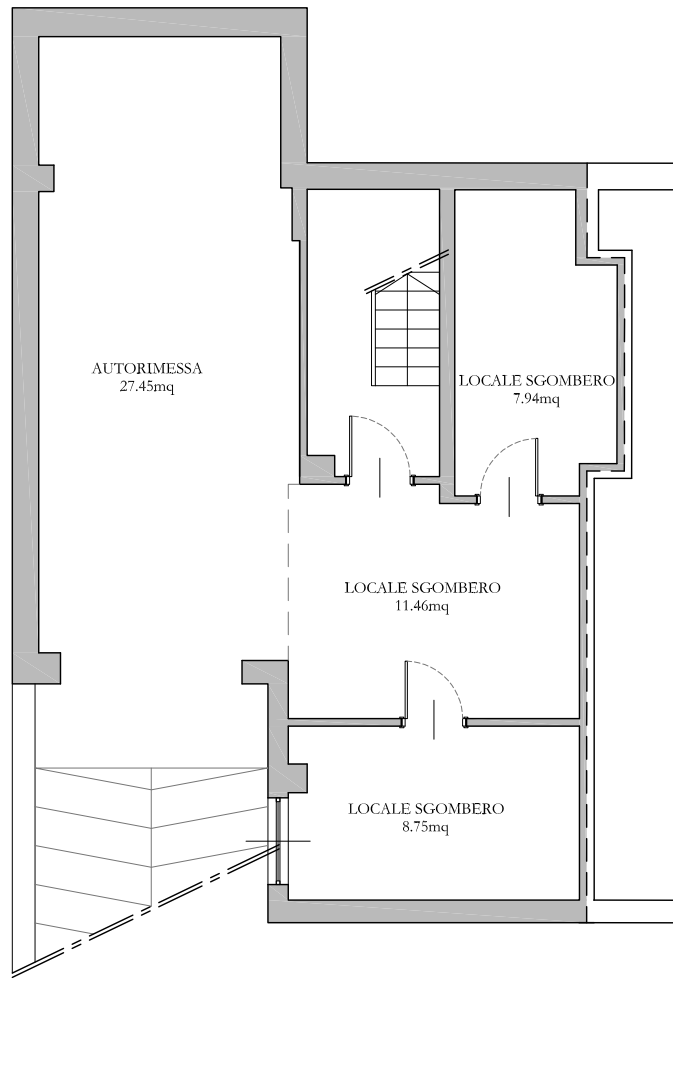

Corso B. Telesio n.99
Torino (TO) - 10100
Tel: 011.3824903
info@gnmimmobiliare.com

STATO DI FATTO

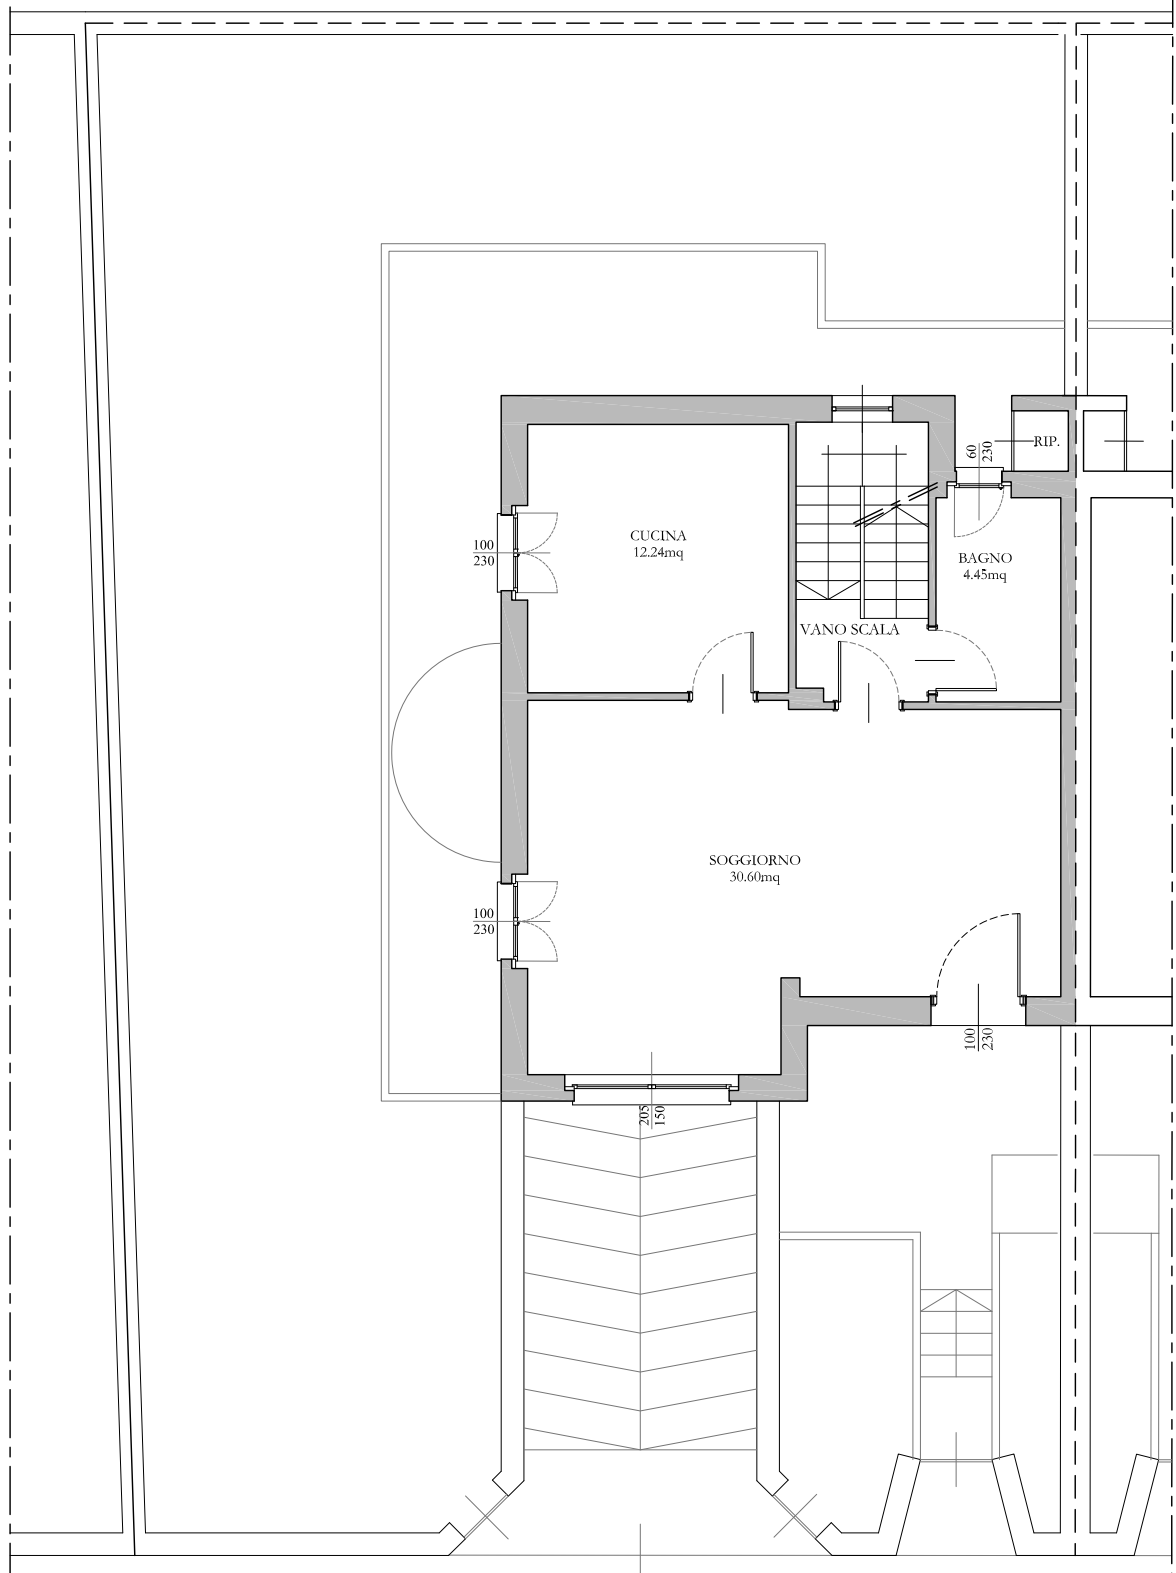



Pianta Piano TERRENO (1°F.T.)
H=2.70mt

SCALA 1:100



Corso B. Telesio n.99
Torino (TO) - 10100
Tel: 011.3824903
info@gnmimmobiliare.com

STATO DI FATTO

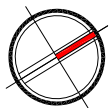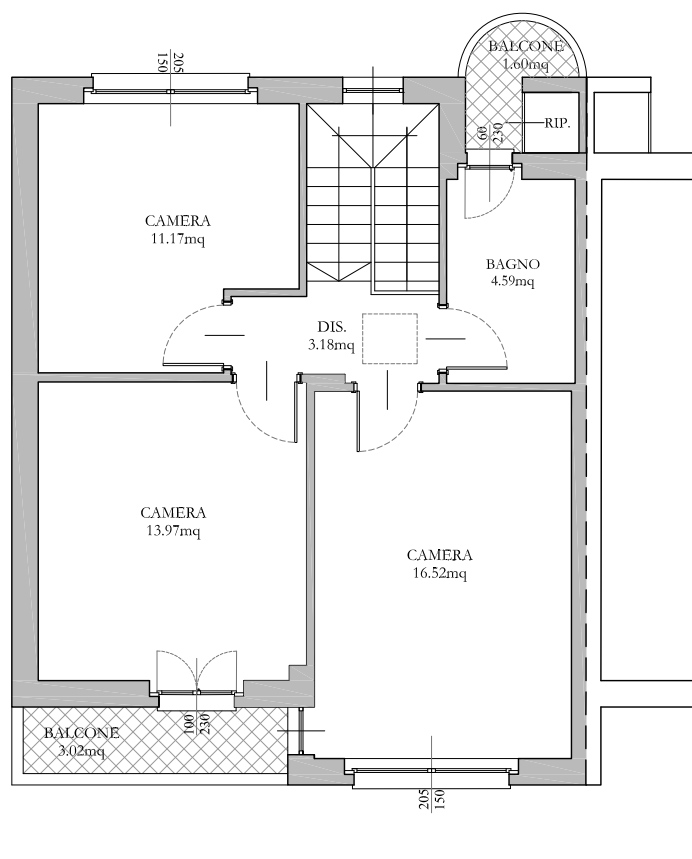

Pianta Piano PRIMO (2° F.T.)
H=2.70mt

SCALA 1:100



Corso B. Telesio n.99
Torino (TO) - 10100
Tel: 011.3824903
info@gnmimmobiliare.com