



# STATO DI FATTO

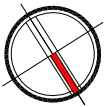

Pianta Piano PRIMO (h=2.70mt)

SCALA 1:100

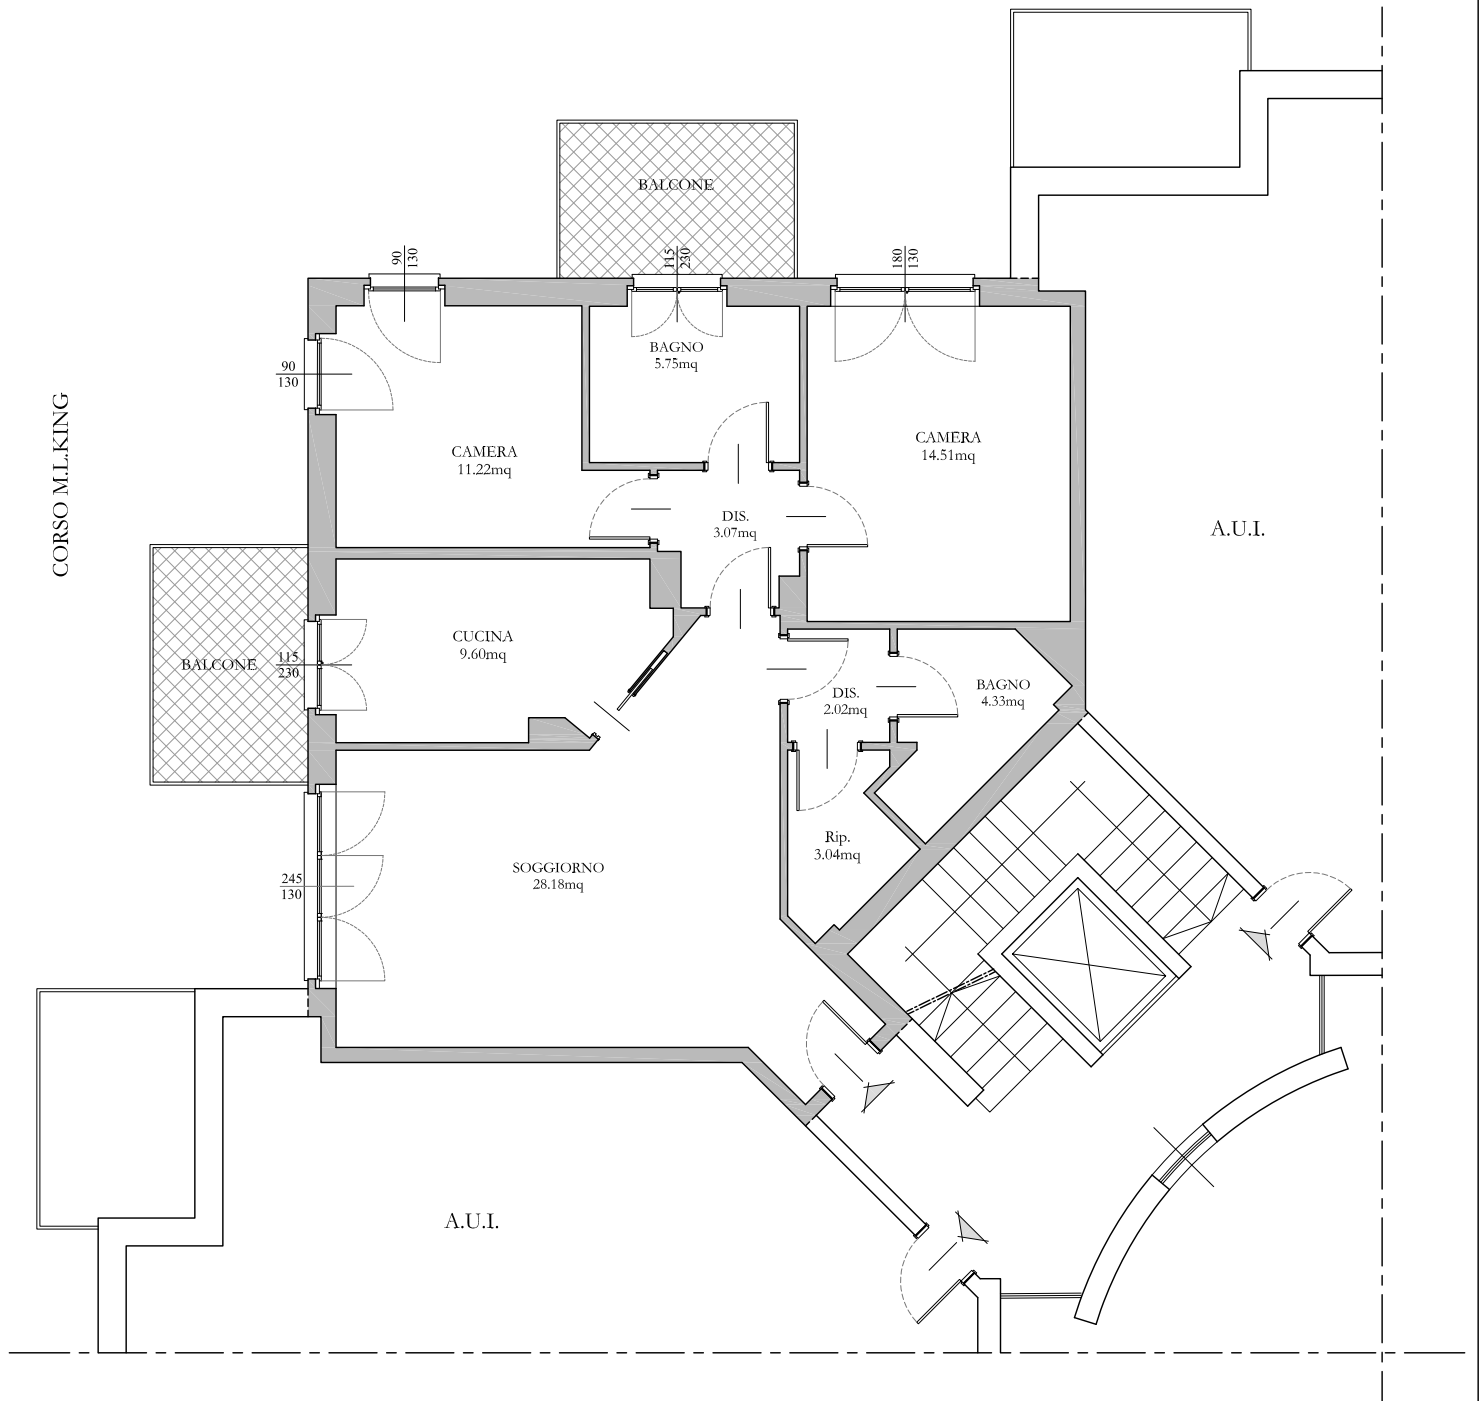

Corso B. Telesio n.99  
Torino (TO) - 10100  
Tel: 011.3824903  
info@gnmimmobiliare.com