

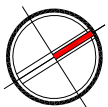


STATO DI FATTO

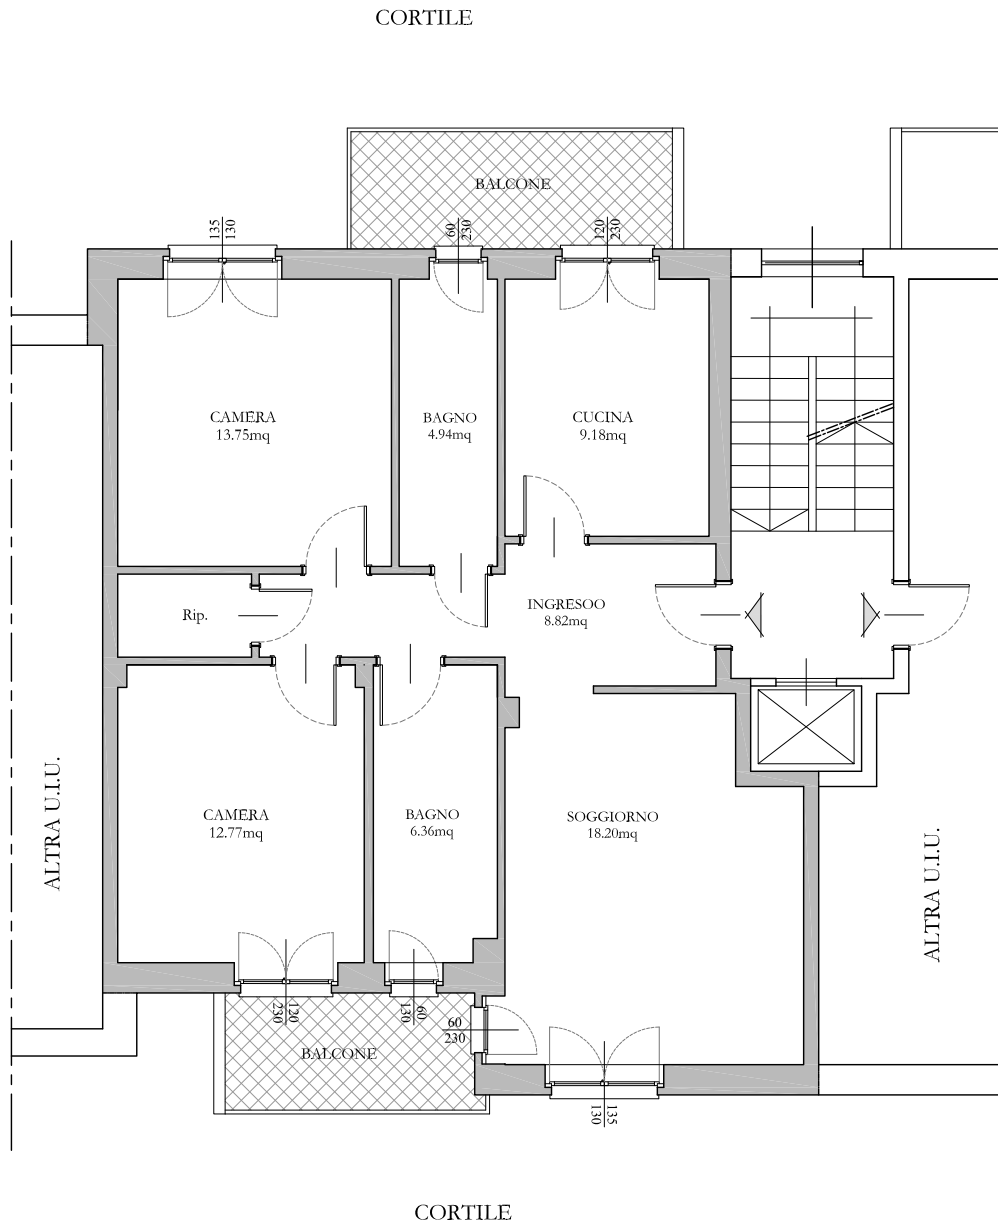

Pianta Piano PRIMO (h=2.70mt)

SCALA 1:100

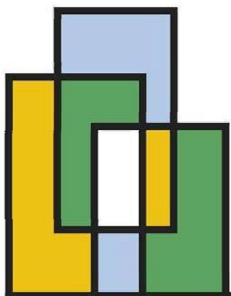

GNM
IMMOBILIARE

Corso B. Telesio n.99
Torino (TO) - 10100
Tel: 011.3824903
info@gnmimmobiliare.com