


STATO DI FATTO

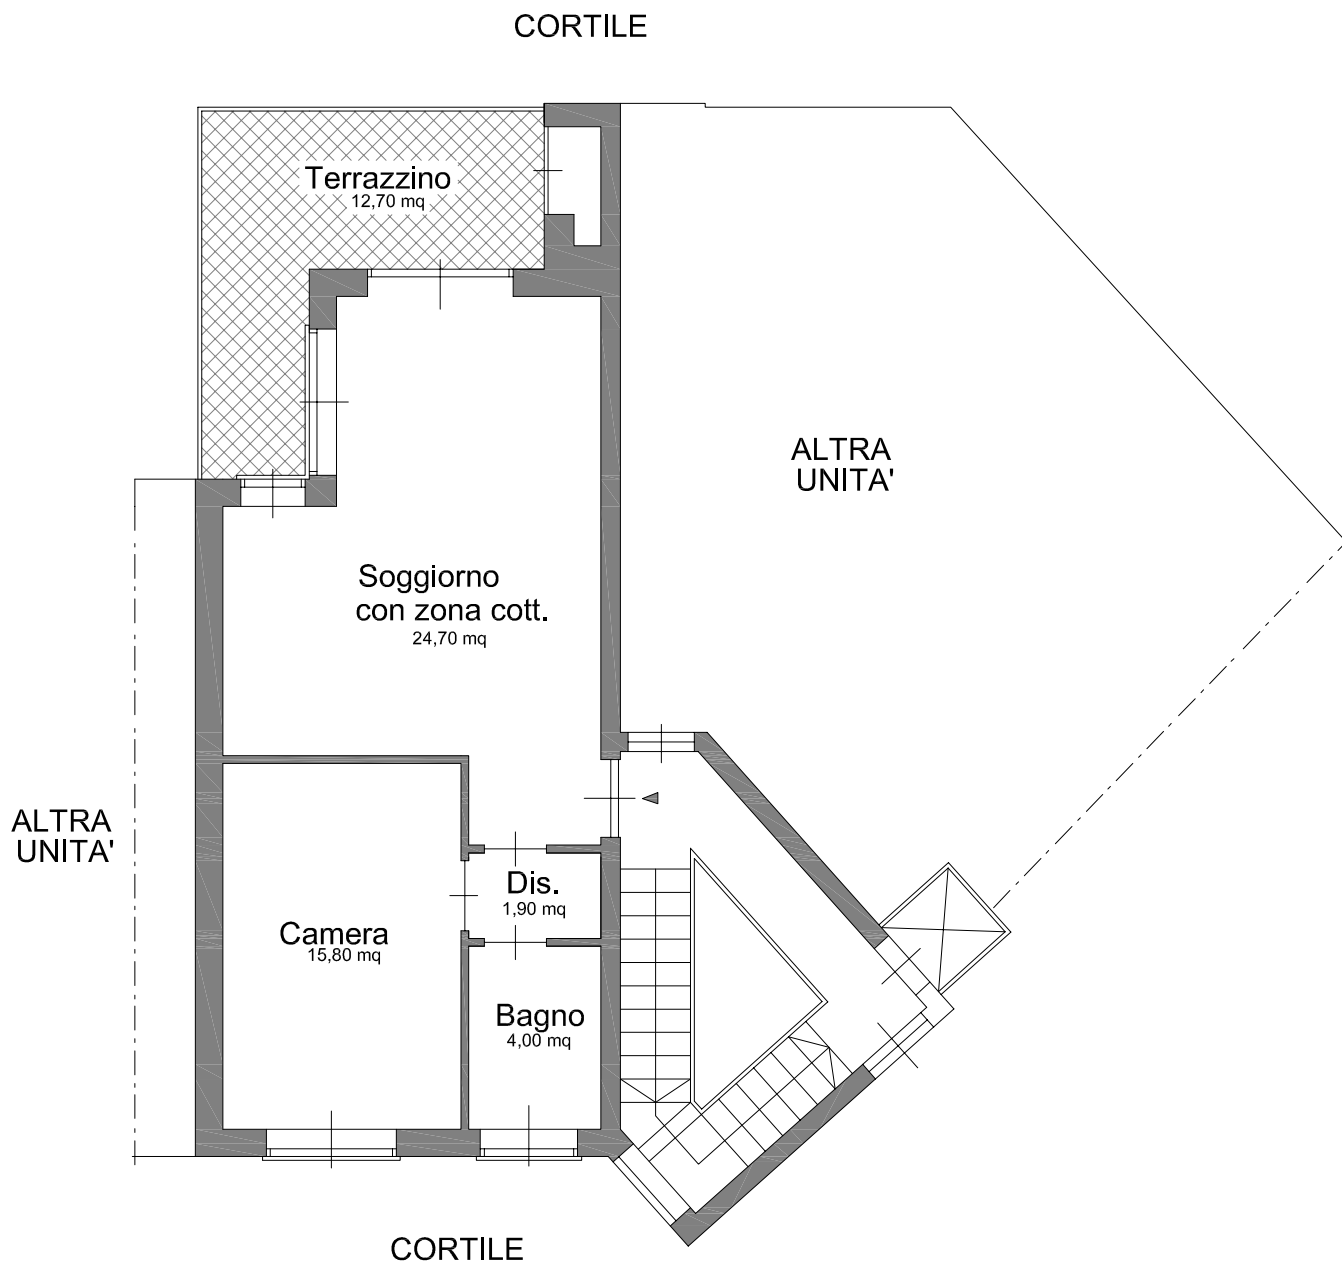

Pianta Piano TERZO (4° F.T.)

Scala 1:100



Corso B. Telesio n.99
Torino (TO) - 10100
Tel: 011.3824903
info@gnmimmobiliare.com