



# STATO DI FATTO

VIA CRUTO

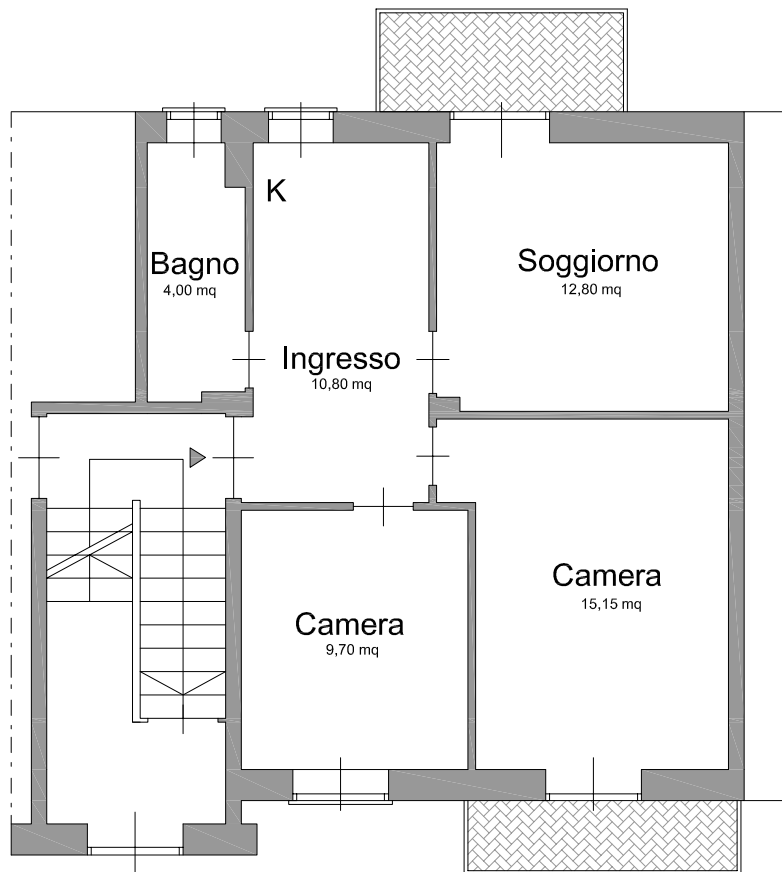


INTERNO CORTILE

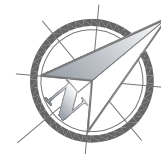

Pianta Piano Rialzato (1° F.T.)

Scala 1:100

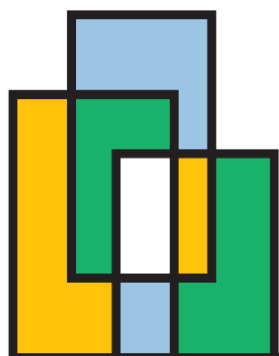

**GNM**  
IMMOBILIARE

Corso B. Telesio n.99  
Torino (TO) - 10100  
Tel: 011.3824903  
[info@gnmimmobiliare.com](mailto:info@gnmimmobiliare.com)