

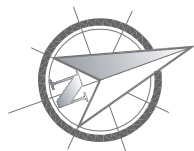


# STATO DI FATTO

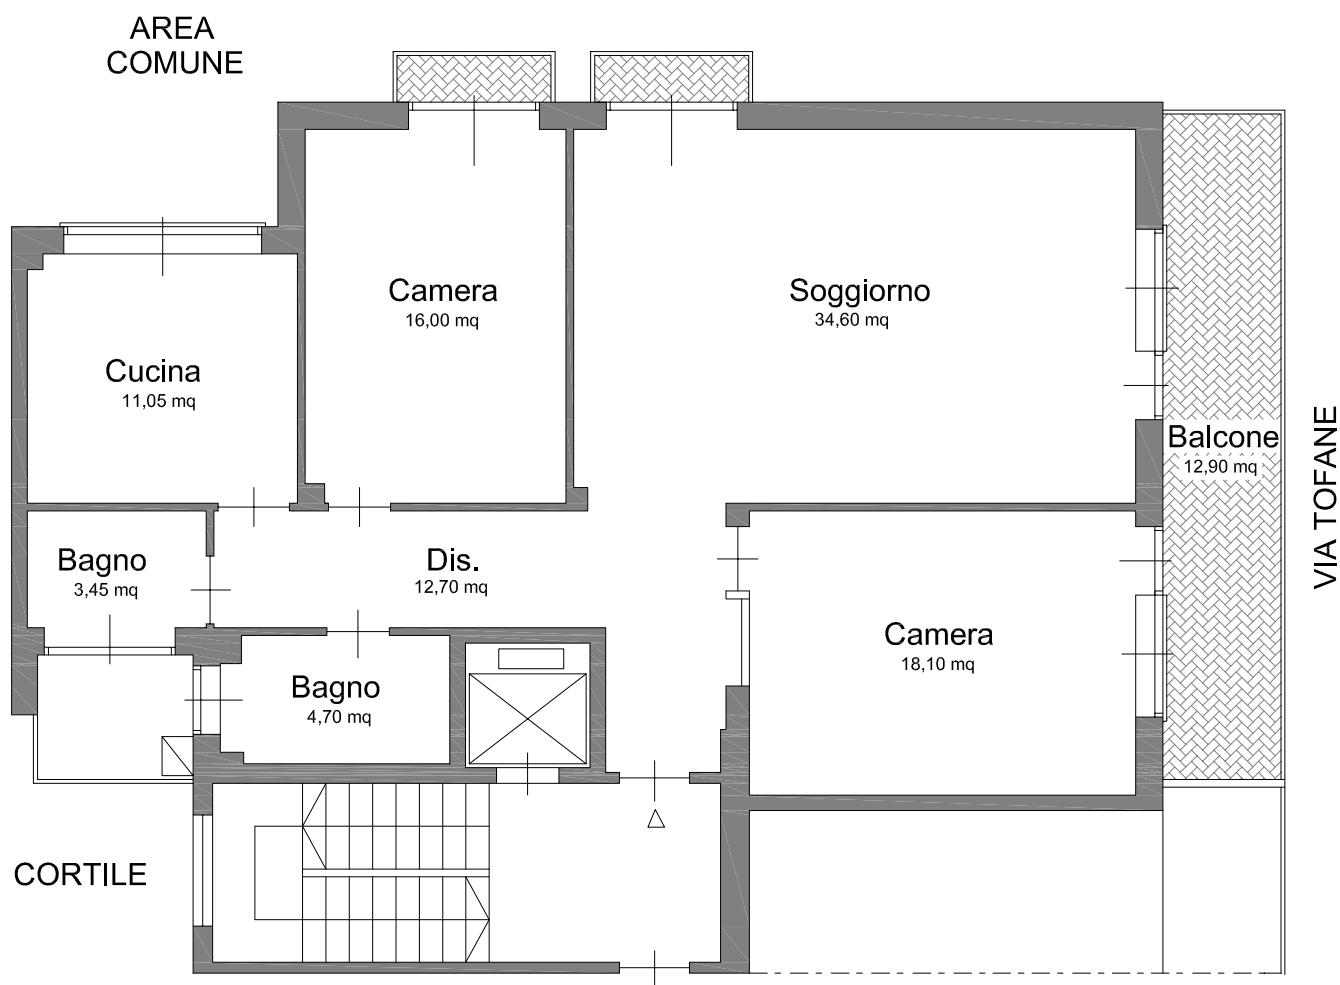

Pianta Piano QUARTO (5° F.T.)

Scala 1:100

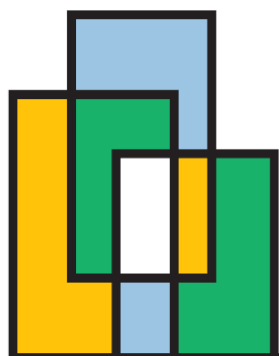

**GNM**  
IMMOBILIARE

Corso B. Telesio n.99  
Torino (TO) - 10100  
Tel: 011.3824903  
info@gnmimmobiliare.com