
STATO DI FATTO



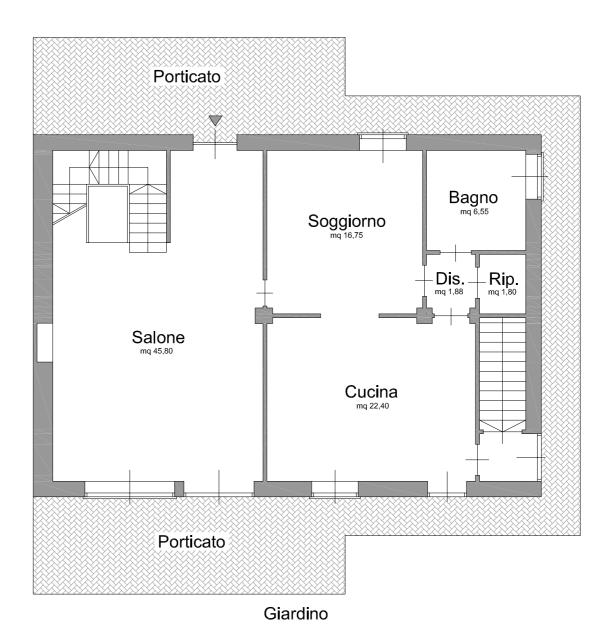


Pianta Piano Terreno (1º F.T.) Scala 1:100



Corso B. Telesio n.99 Torino (TO) - 10100 Tel: 011.3824903 info@gnmimmobiliare.com

STATO DI FATTO

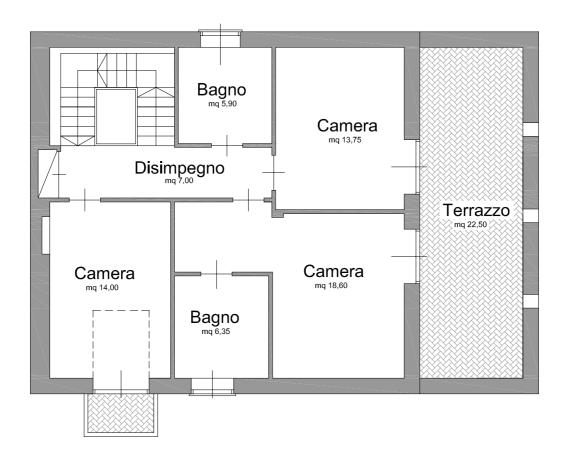




Pianta Piano Primo (2º F.T. - Sottotetto)

Scala 1:100



Corso B. Telesio n.99 Torino (TO) - 10100 Tel: 011.3824903 info@gnmimmobiliare.com

STATO DI FATTO

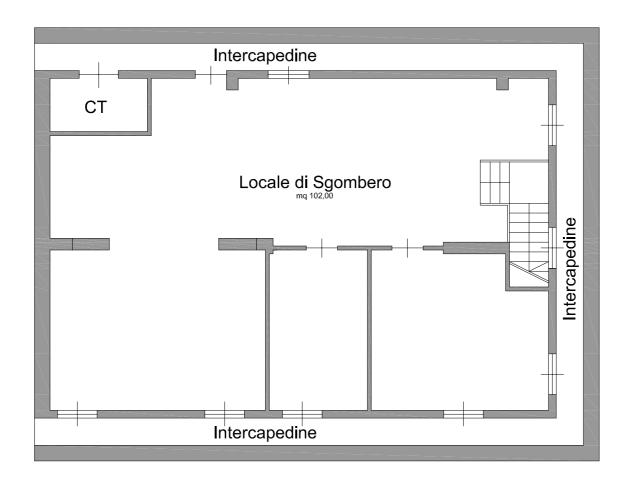



Pianta Piano Interrato (S1)

Scala 1:100



Corso B. Telesio n.99 Torino (TO) - 10100 Tel: 011.3824903 info@gnmimmobiliare.com