



STATO DI FATTO

VIA LEON DEL NICARAGUA

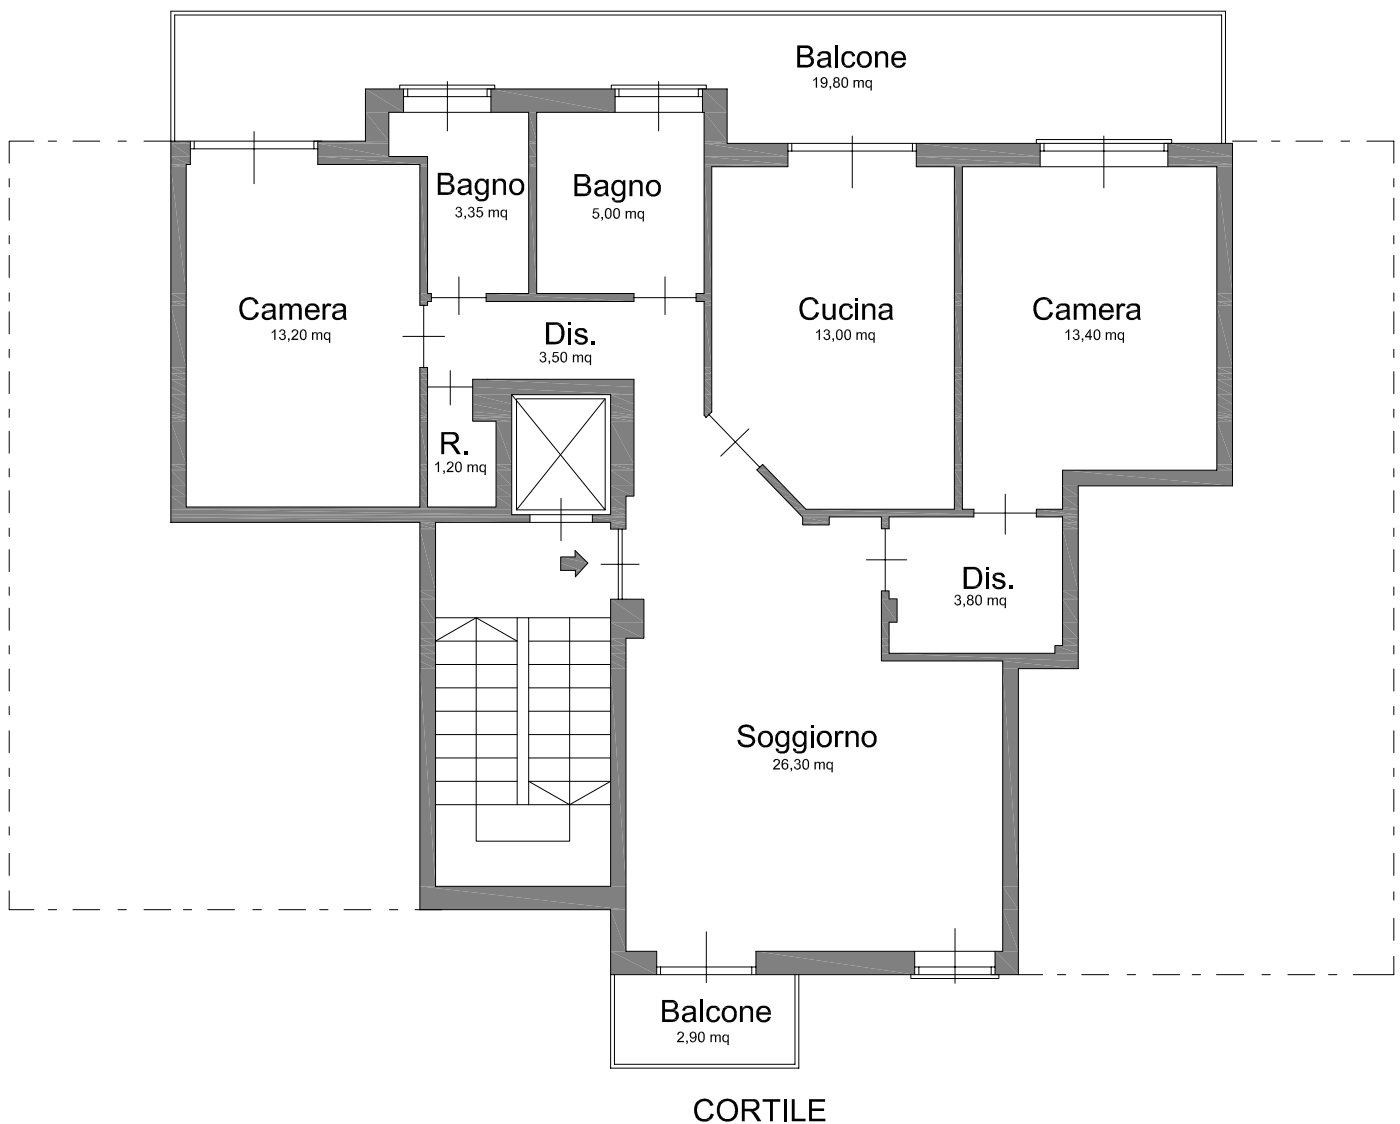

Pianta Piano Sesto (7° F.T.)

Scala 1:100

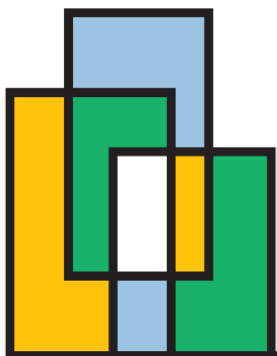

GNM
IMMOBILIARE

Corso B. Telesio n.99
Torino (TO) - 10100
Tel: 011.3824903
info@gnmimmobiliare.com