STATO DI FATTO
Pianta Piano Terzo

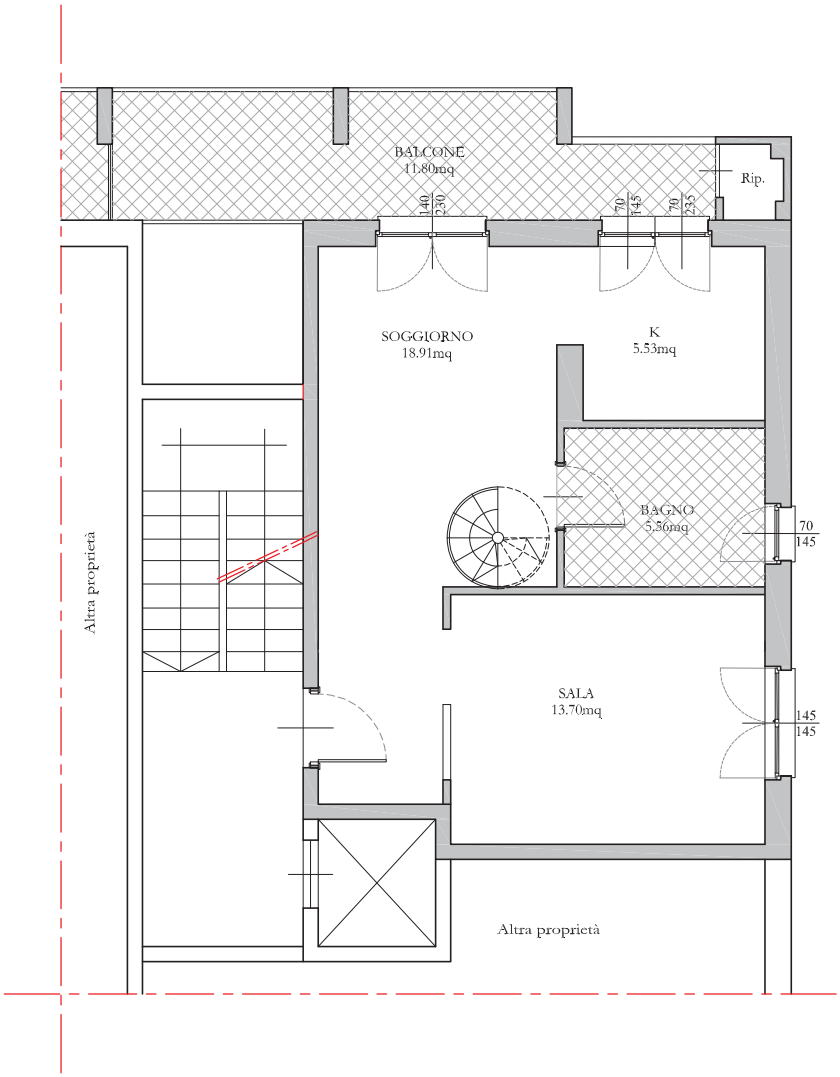

SCALA 1:100

GNM IMMOBILIARE

Via Papa Giovanni XXIII, n°88
San Mauro Torinese, (TO) 10099
cell: +39 3420236600
info@gnmimmobiliare.com