STATO DI FATTO

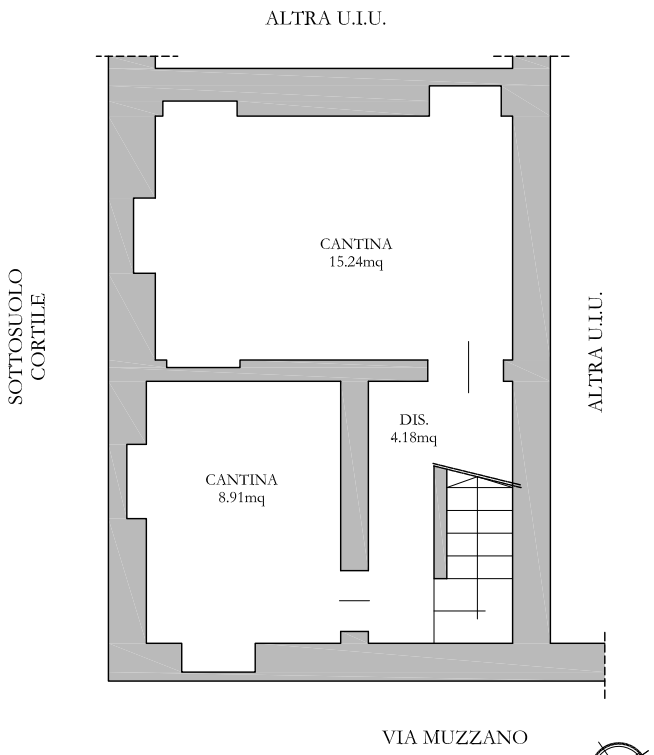

Pianta Piano Interrato

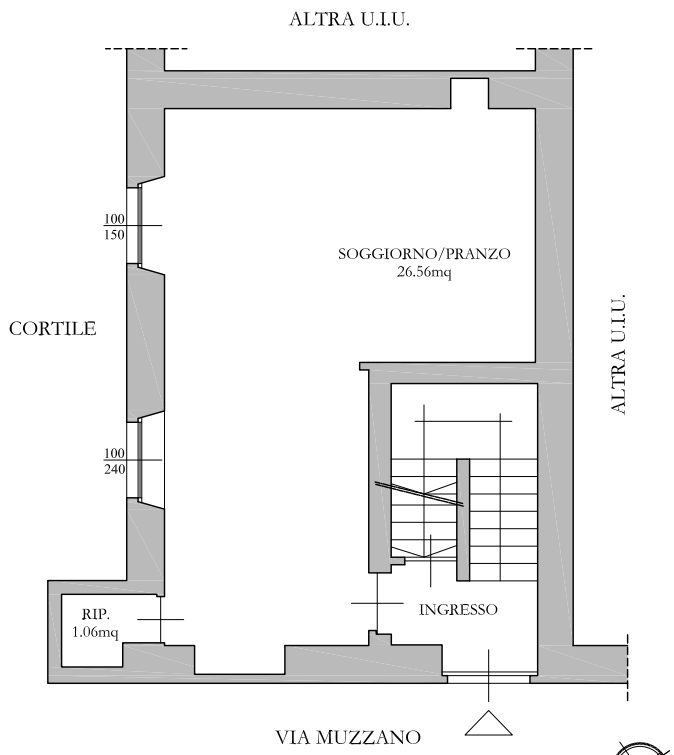

Pianta Piano Terreno

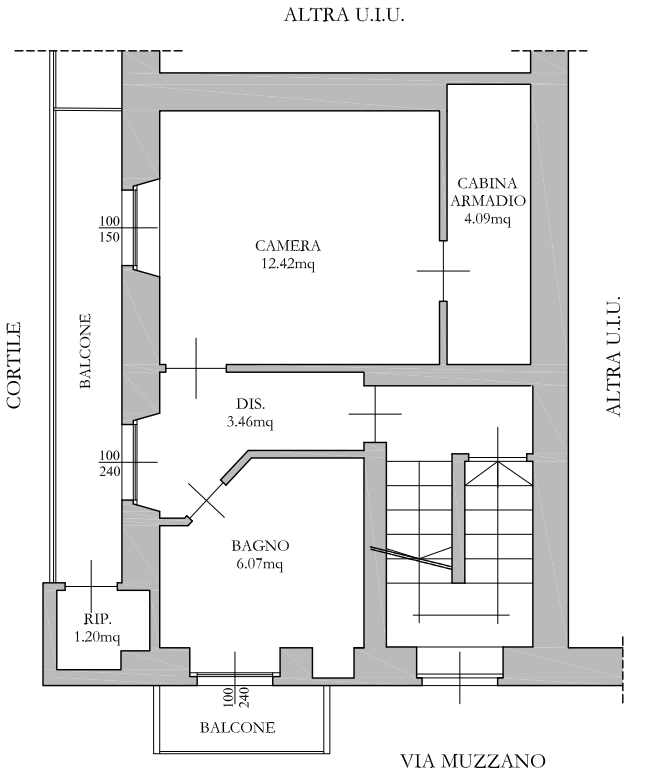

Pianta Piano Primo

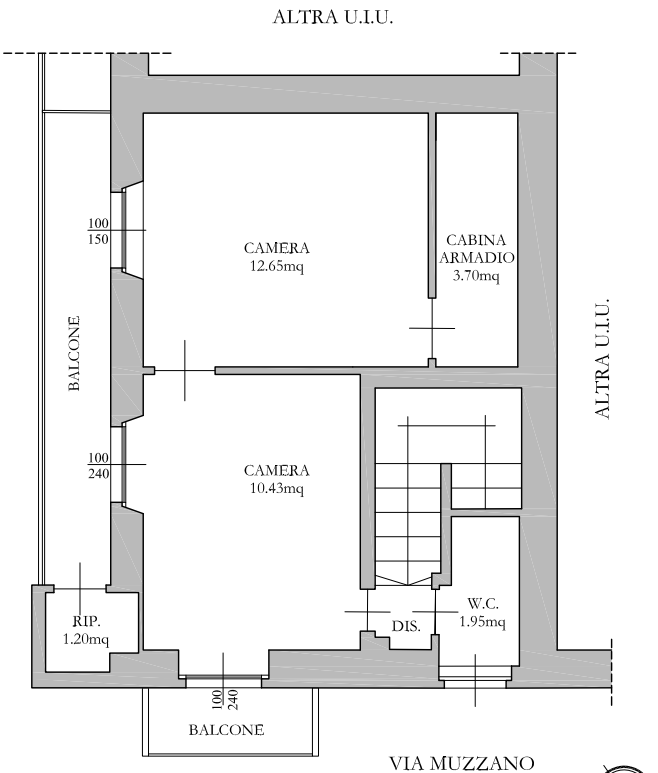

Pianta Piano Secondo

SCALA 1:100

GNM IMMOBILIARE

Corso B. Telesio n.99
Torino (TO) - 10100
Tel: 011.3824903
info@gnmimmobiliare.com