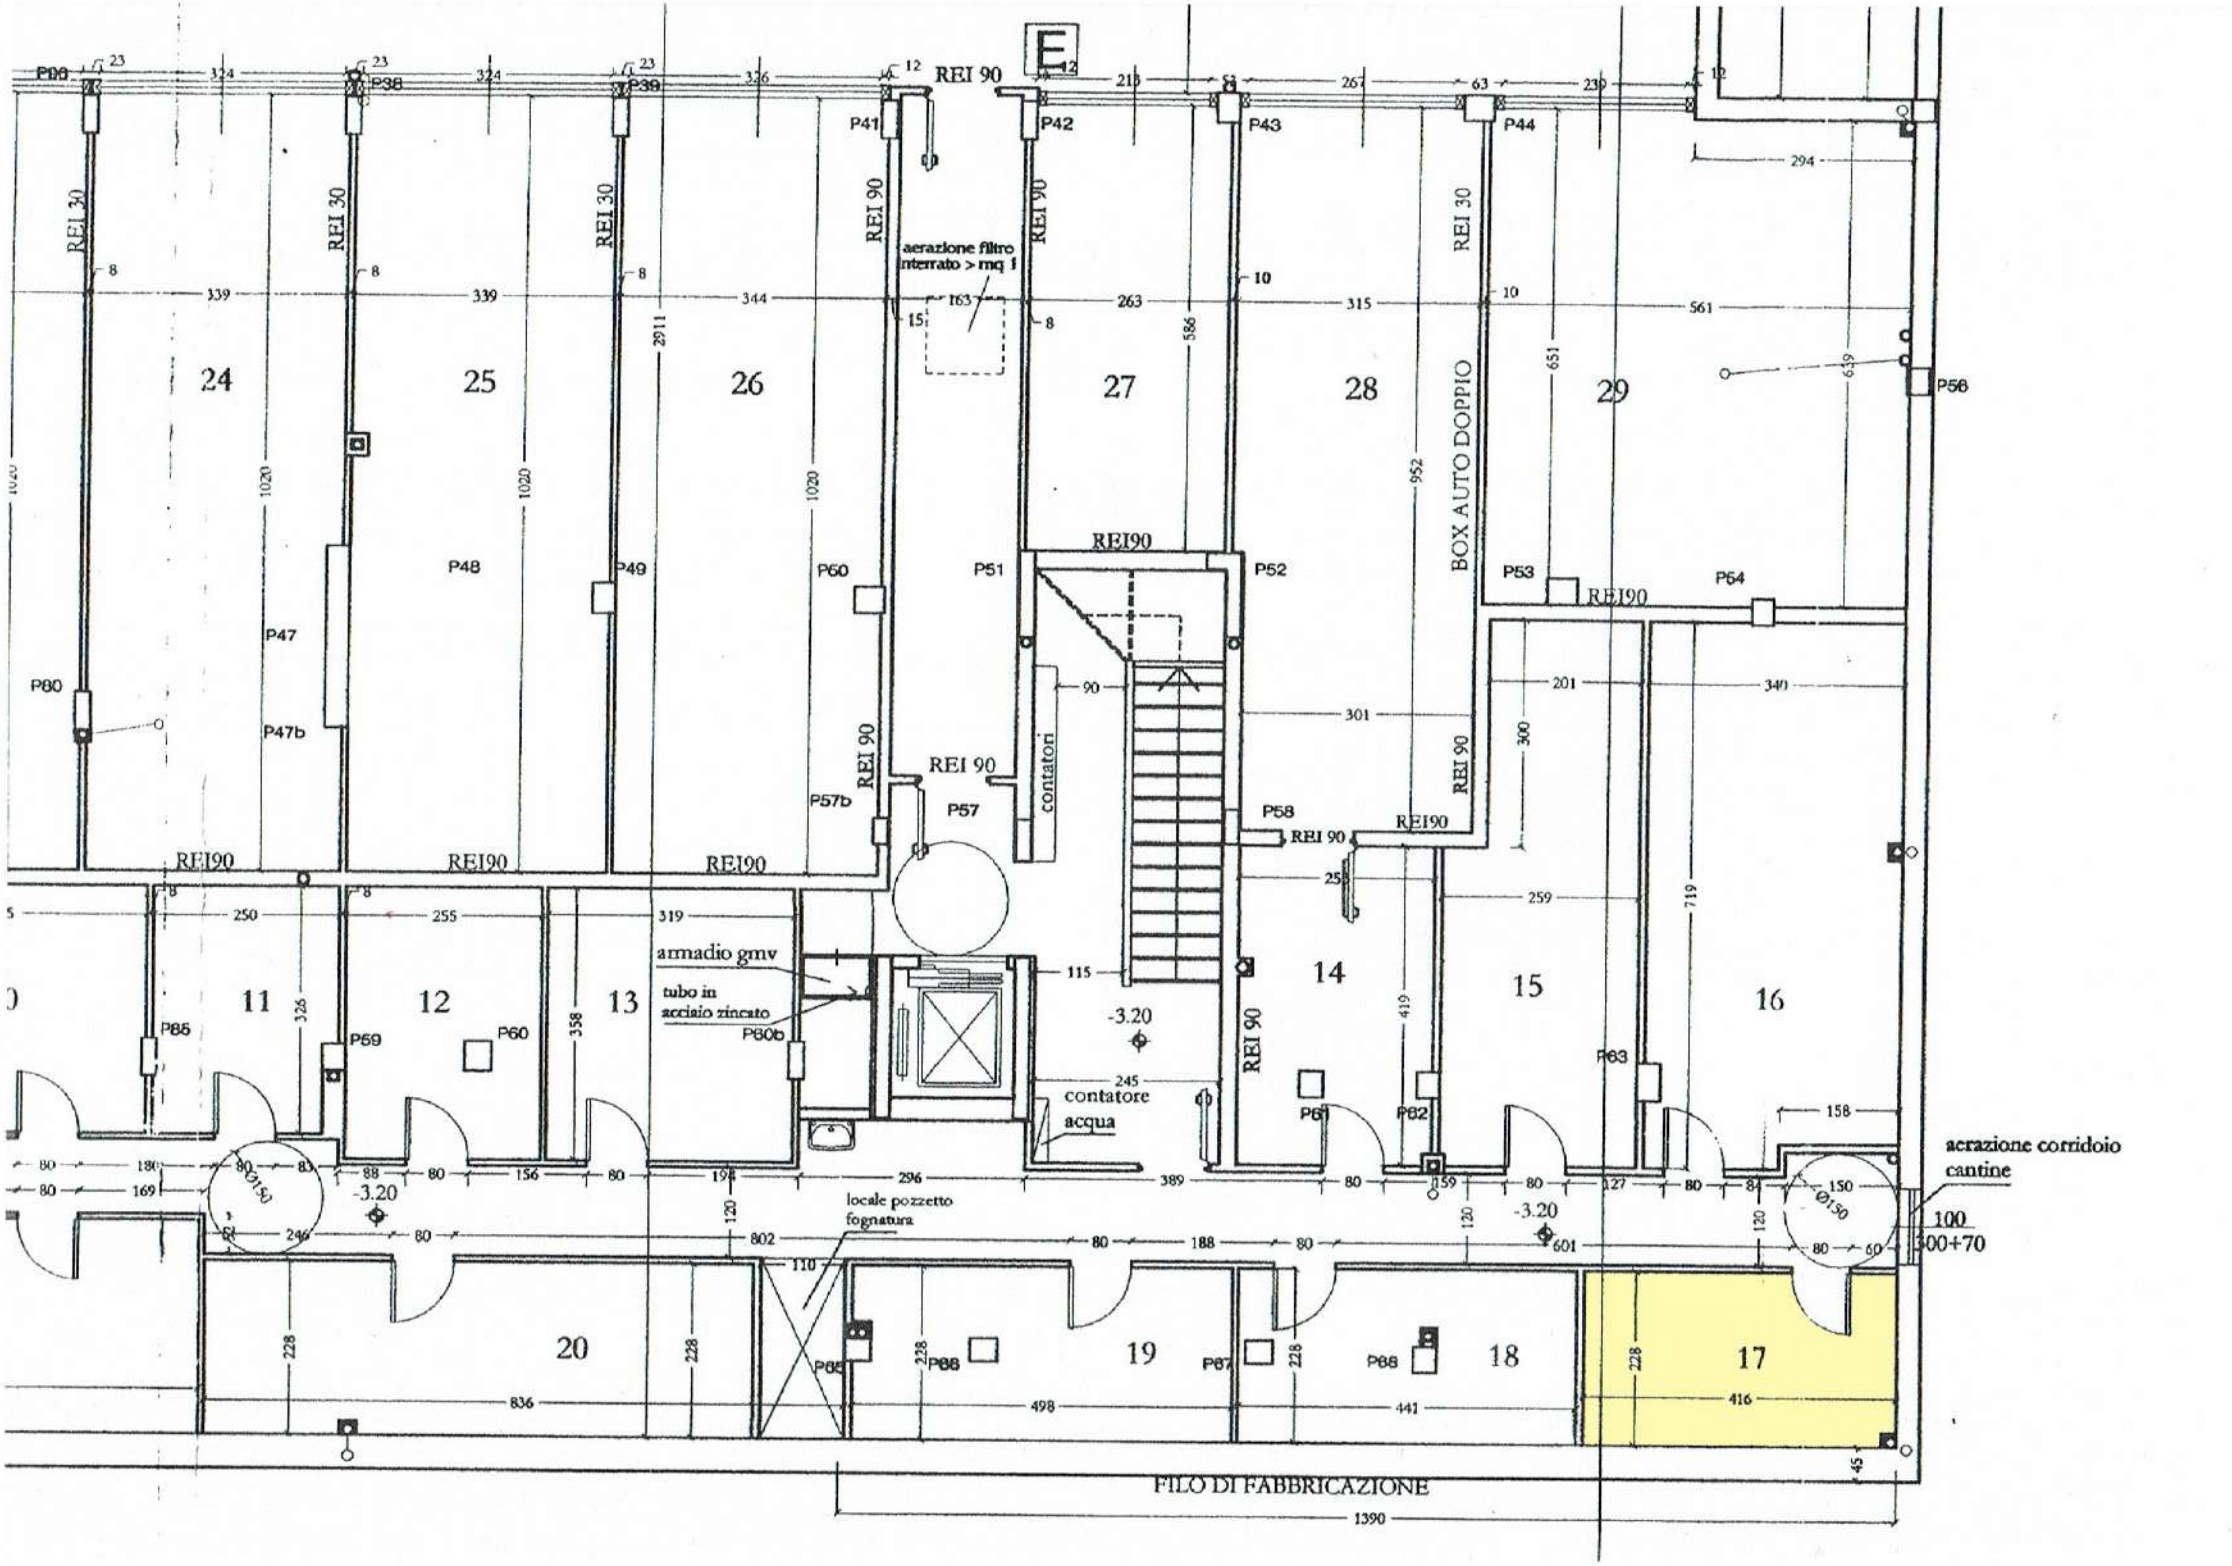
E
REI 90
REI 30
REI90
aerazione filtro interrato > mq 1
BOX AUTO DOPPIO
contatori
contatore acqua
armadio gmv
tubo in acciaio zincato
locale pozzetto fognatura
aerazione corridoio cantine
100
300+70
FILO DI FABBRICAZIONE
1390
24
25
26
27
28
29
11
12
13
14
15
16
17
18
19
20
P36
P38
P39
P41
P42
P43
P44
P47
P47b
P48
P49
P51
P52
P53
P56
P57
P57b
P58
P59
P60
P60b
P63
P64
P80
P85
P86
P87
P88
-3.20